




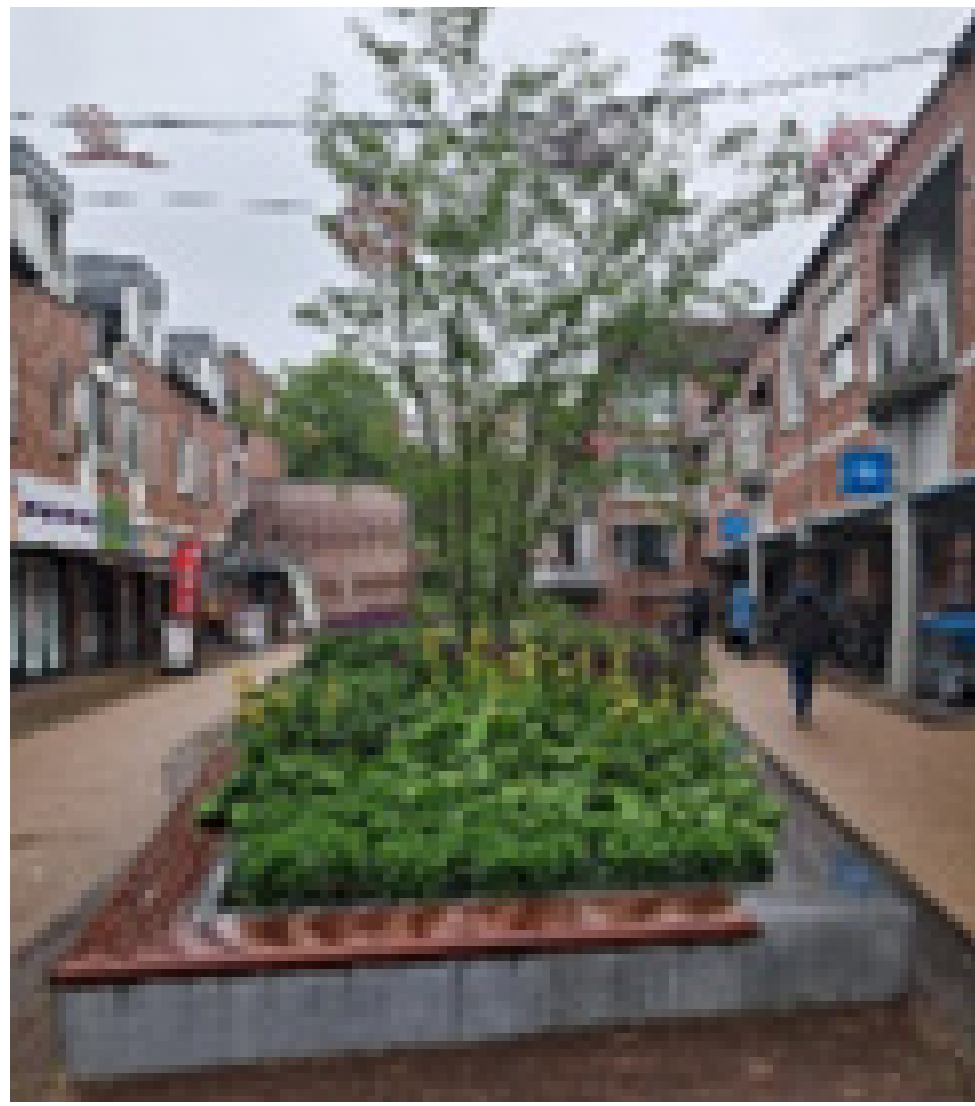

impressie van noordzijde activiteitenplein

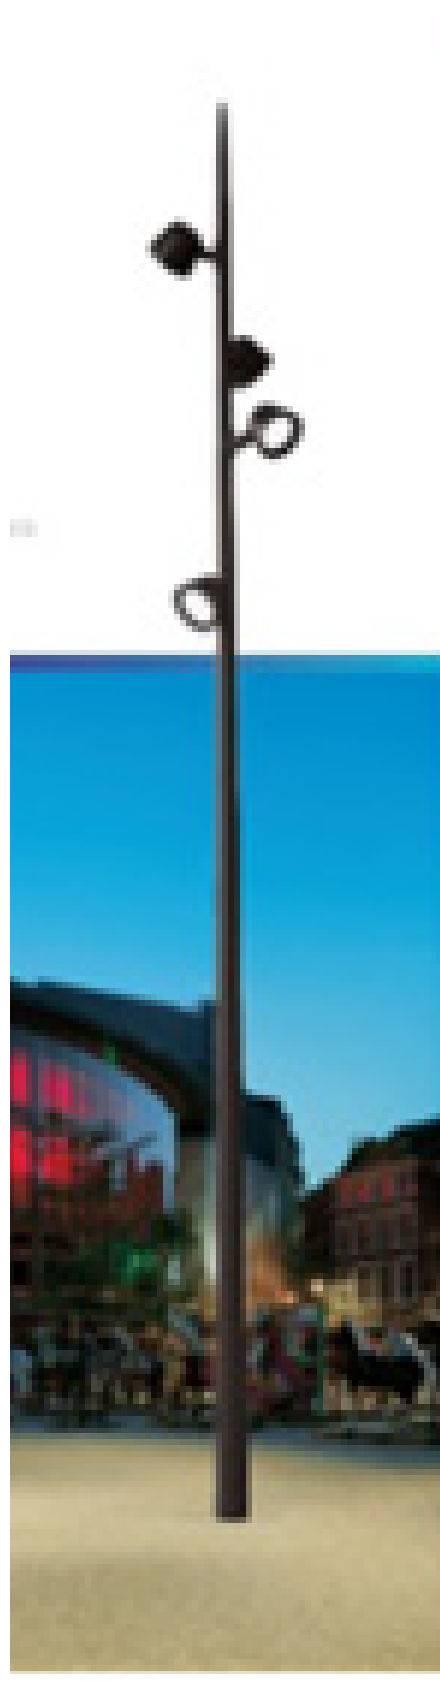

plan in lijnen over luchtfoto bestaande situatie

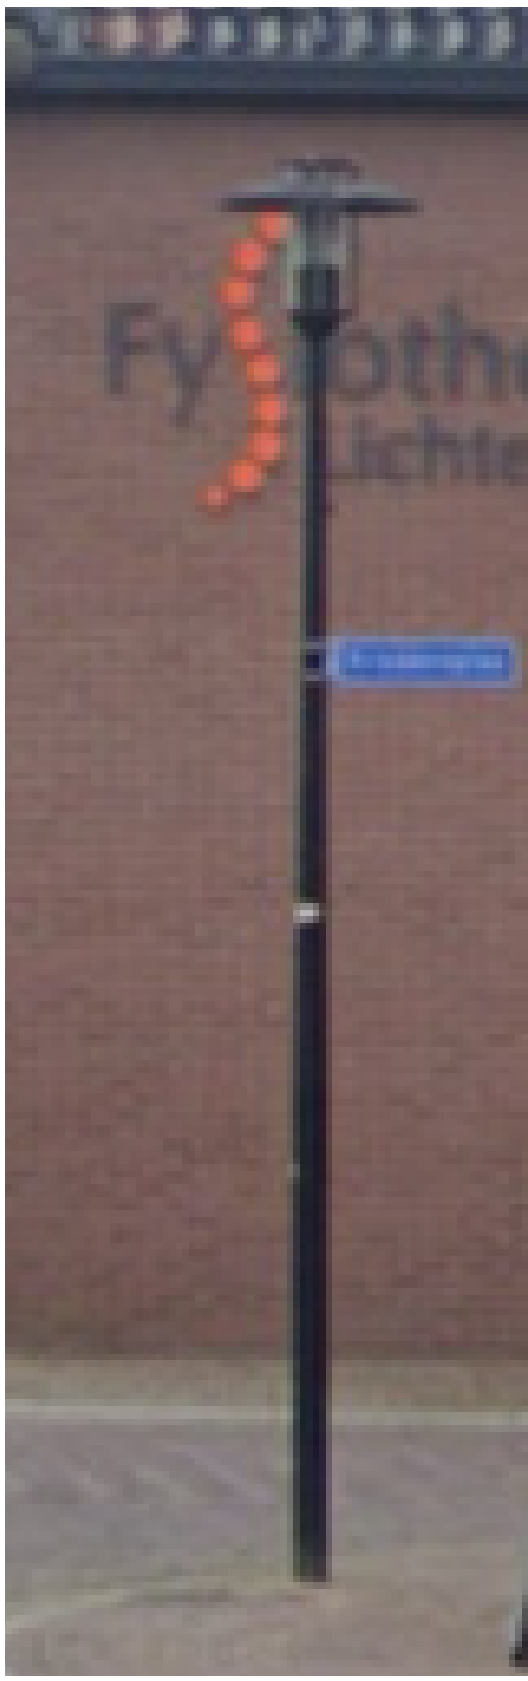


diverse inrichtingselementen



themaplaat lage bomen en heesters



themaplaat lage beplanting

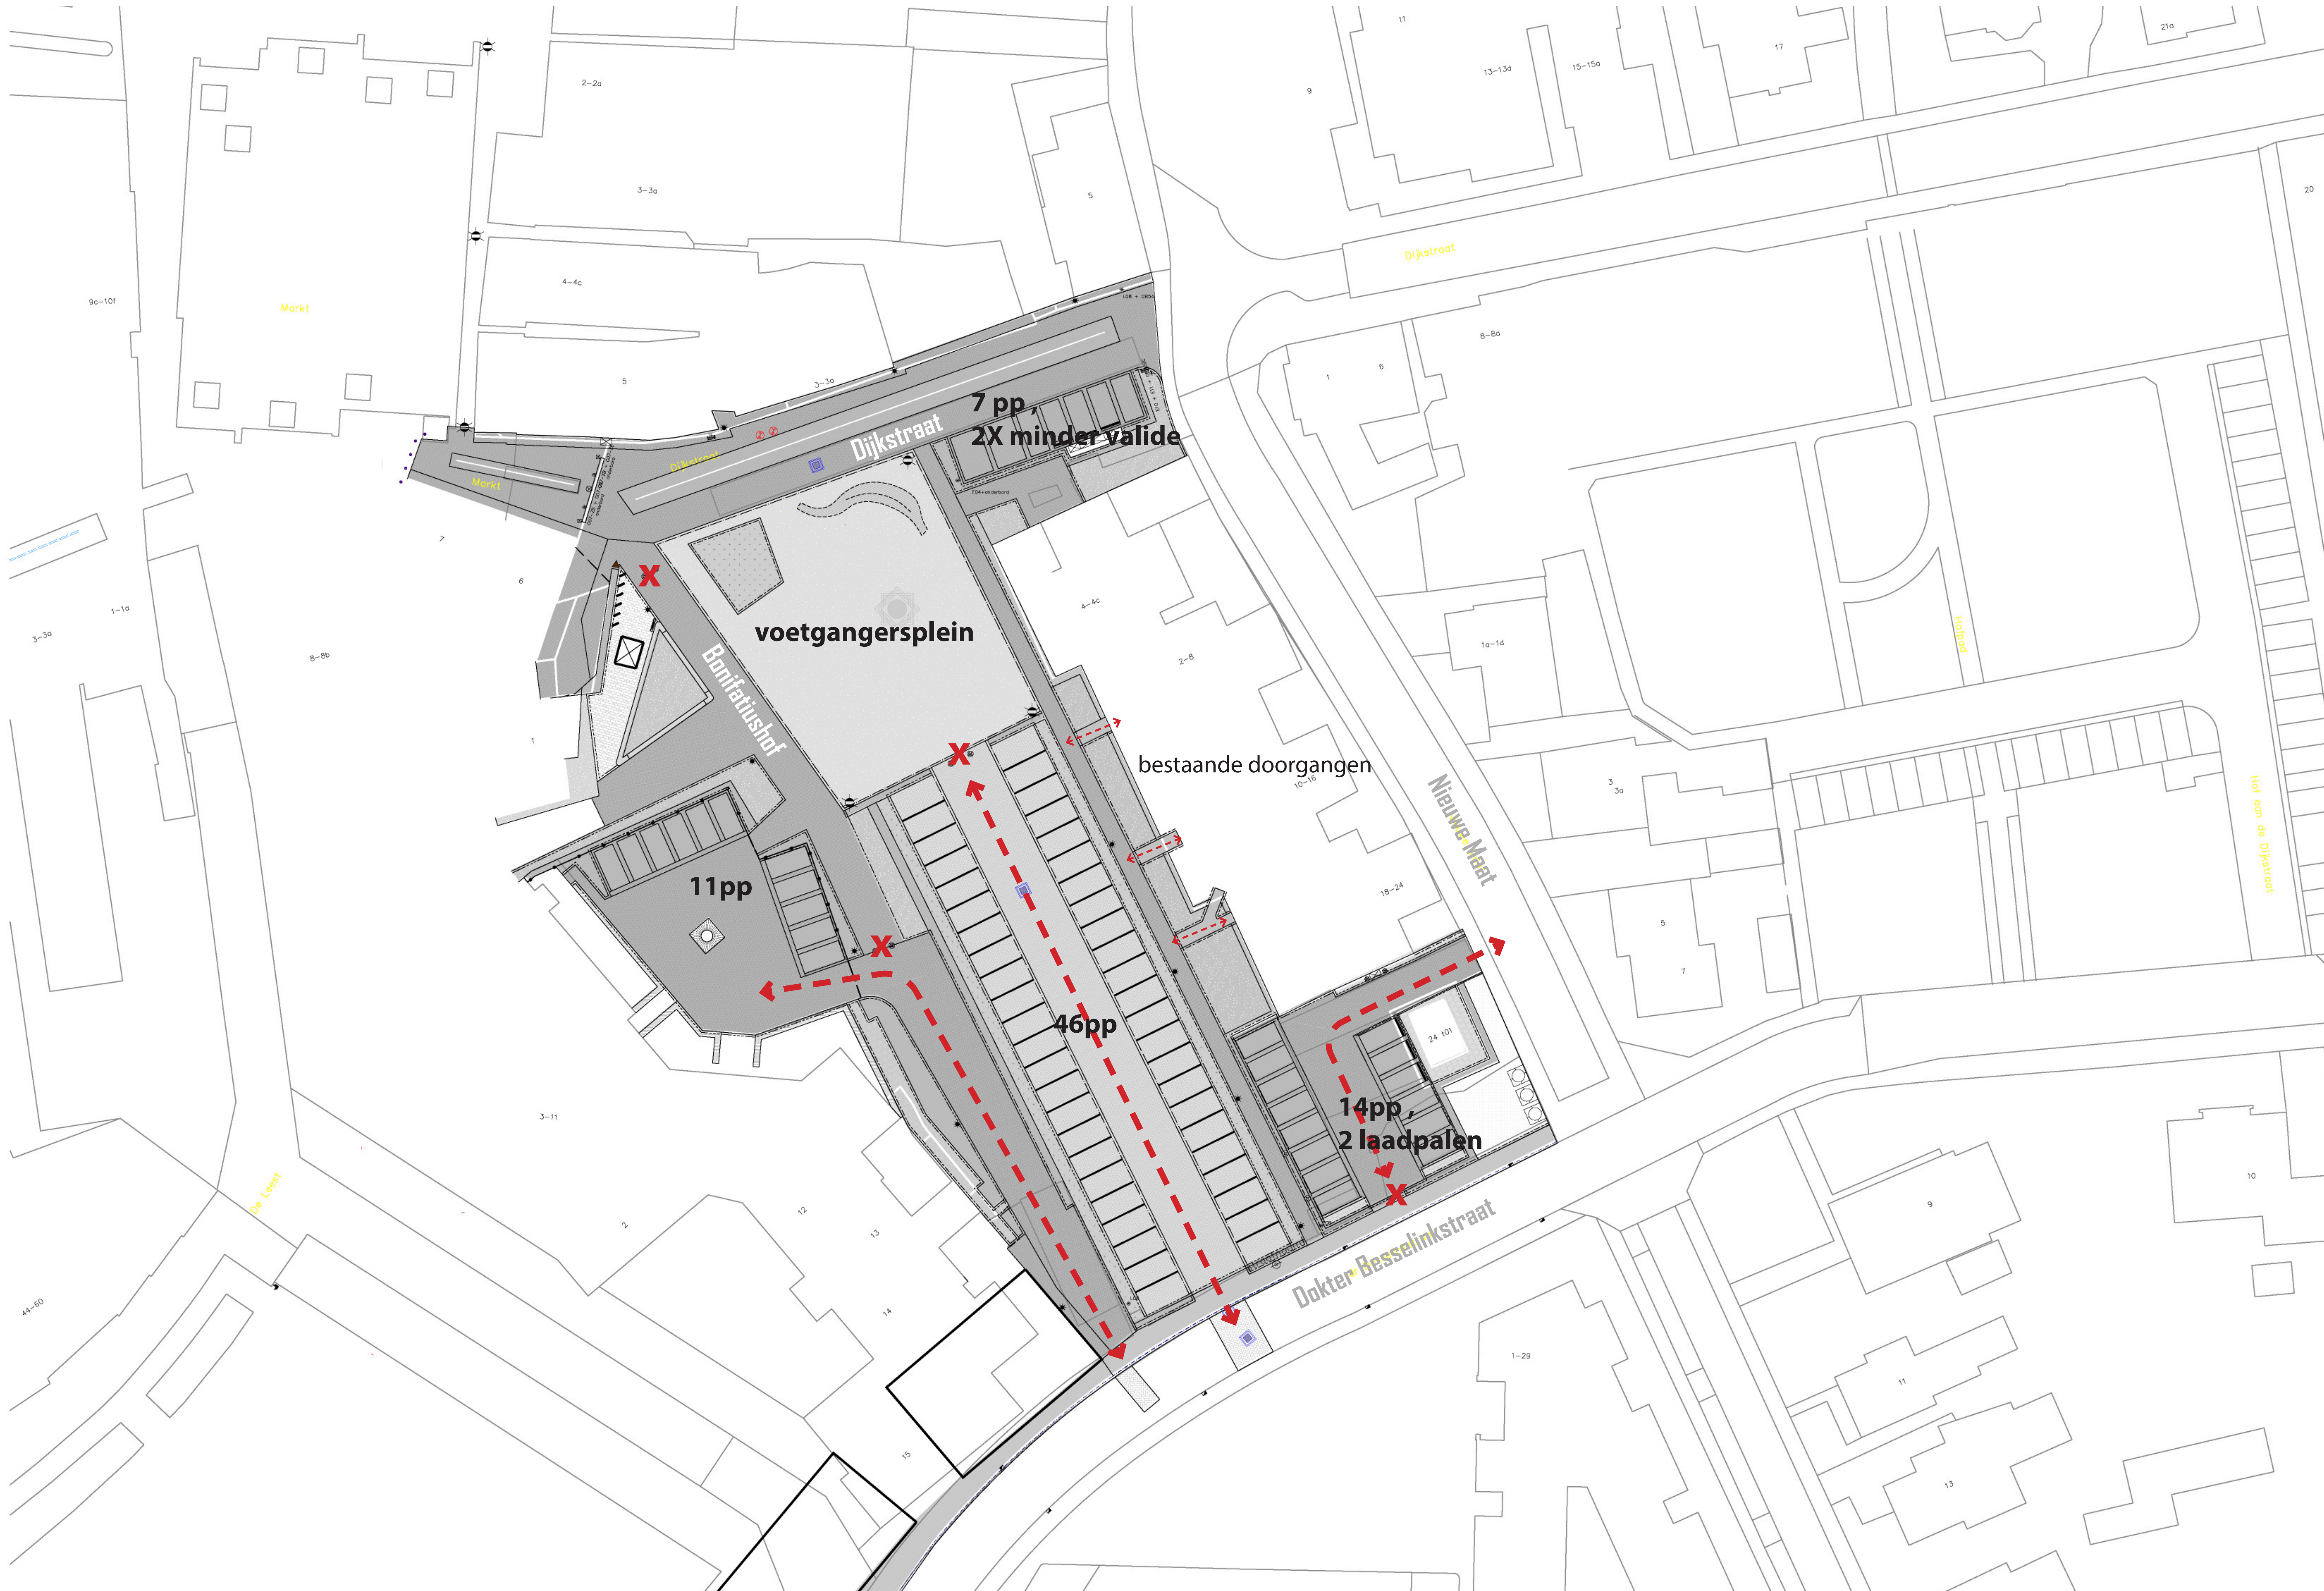

themaplaat infrastructuur



themaplaat verbijzonderingen